



# PTASIA 16

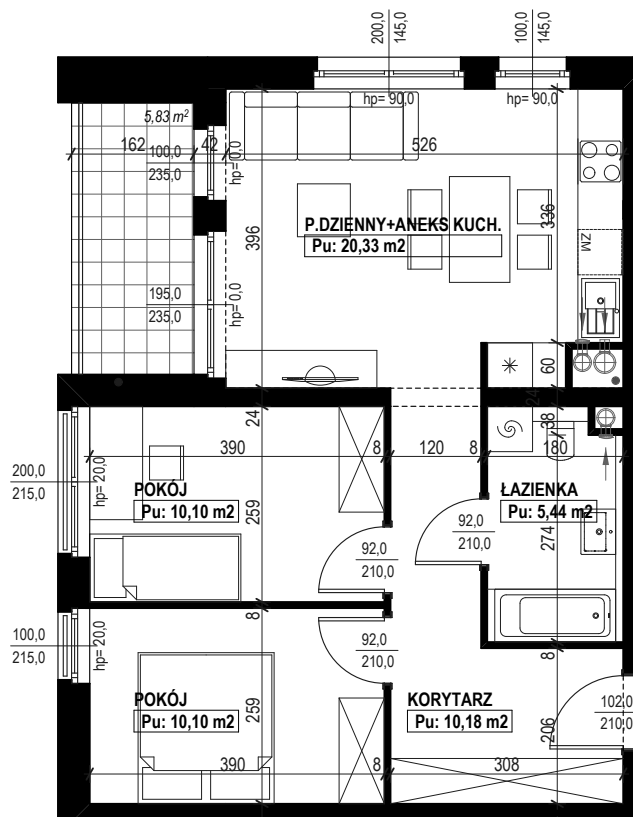

SKALA 1:100

NR LOKALU

**A 27**

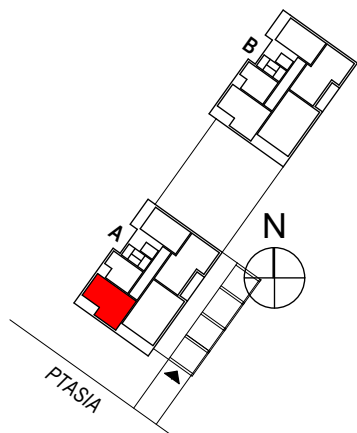

TYP

**3PK**

PIĘTRO

**VI**

POWIERZCHNIA

**56,15**

KARTA MIESZKANIA MA CHARAKTER POGŁADOWY. NA ETAPIE REALIZACJI MOGĄ NASTĄPIĆ KOREKTY POWIERZCHNI I WYMIARÓW LOKALU. WYMIARY I POWIERZCHNIĘ UŻYTKOWĄ PODANO W ŚWIETLE SUROWYCH ŚCIAN BEZ TYNKÓW WEWNĘTRZNYCH. POWIERZCHNIA UŻYTKOWA ZOSTANIE ZWERYFIKOWANA POWYKONAWCZO Z UWZGLĘDNIENIEM GRUBOŚCI TYNKÓW ZGODNIE Z NORMĄ PN-ISO 9836:1997. DOKŁADNOŚĆ POMIARU POWIERZCHNI NA RYSUNKU +/- 0,02m<sup>2</sup>.

RZUTY MAJĄ CHARAKTER INFORMACYJNY. PODSTAWĄ REALIZACJI BUDYNKU JEST ZATWIERDZONY POZWOLENIEM NA BUDOWĘ PROJEKT BUDOWLANY I OPRACOWANY NA JEGO PODSTAWIE PROJEKT WYKONAWCZY. PROJEKT W CAŁOŚCI PODLEGA OCHRONIE Z TYTUŁU PRAW AUTORSKICH.



**Biuro sprzedaży:**  
 ul. Kasprzaka 62, 60-245 Poznań  
 tel./fax.: 61-866-14-82  
 e-mail: [pwd@pwd-mieszkania.pl](mailto:pwd@pwd-mieszkania.pl)  
[www.ptasia16.pl](http://www.ptasia16.pl)