


# PTASIA 16

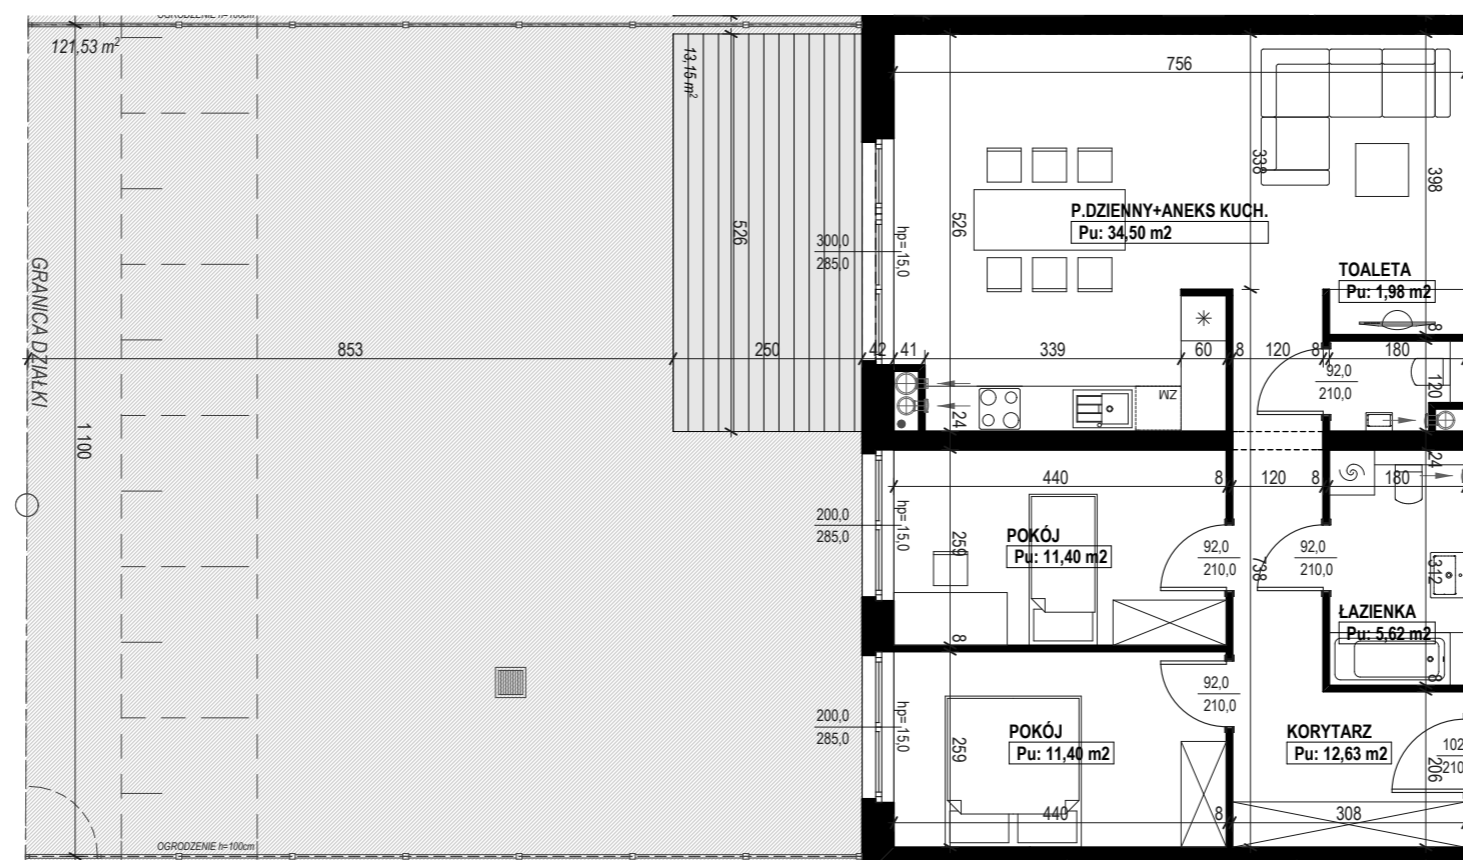

SKALA 1:100

NR LOKALU

**B**

**4**

TYP

**3PK**

PIĘTRO

**P**

POWIERZCHNIA

**77,53**

KARTA MIESZKANIA MA CHARAKTER POGŁĄDOWY. NA ETAPIE REALIZACJI MOGĄ NASTĄPIĆ KOREKTY POWIERZCHNI I WYMIARÓW LOKALU. WYMIARY I POWIERZCHNIE UŻYTKOWĄ PODANO W ŚWIETLE SUROWYCH ŚCIAN BEZ TYNKÓW WEWNĘTRZNYCH. POWIERZCHNIA UŻYTKOWA ZOSTANIE ZWERYFIKOWANA POWYKONAWCZO Z UWZGLĘDNIENIEM GRUBOŚCI TYNKÓW ZGODNIE Z NORMĄ PN-ISO 9836:1997. DOKŁADNOŚĆ POMIARU POWIERZCHNI NA RYSUNKU +/- 0,02m<sup>2</sup>. RZUTY MAJĄ CHARAKTER INFORMACYJNY. PODSTAWĄ REALIZACJI BUDYNKU JEST ZATWIERDZONY POZWOLENIEM NA BUDOWĘ PROJEKT BUDOWLANY I OPRACOWANY NA JEGO PODSTAWIE PROJEKT WYKONAWCZY. PROJEKT W CAŁOŚCI PODLEGA OCHRONIE Z TYTUŁU PRAW AUTORSKICH.



Biuro sprzedaży:  
ul. Kasprzaka 62, 60-245 Poznań  
tel./fax.: 61-866-14-82  
e-mail: [pww@pww-mieszkania.pl](mailto:pwd@pwd-mieszkania.pl)  
[www.ptasia16.pl](http://www.ptasia16.pl)