


PTASIA 16

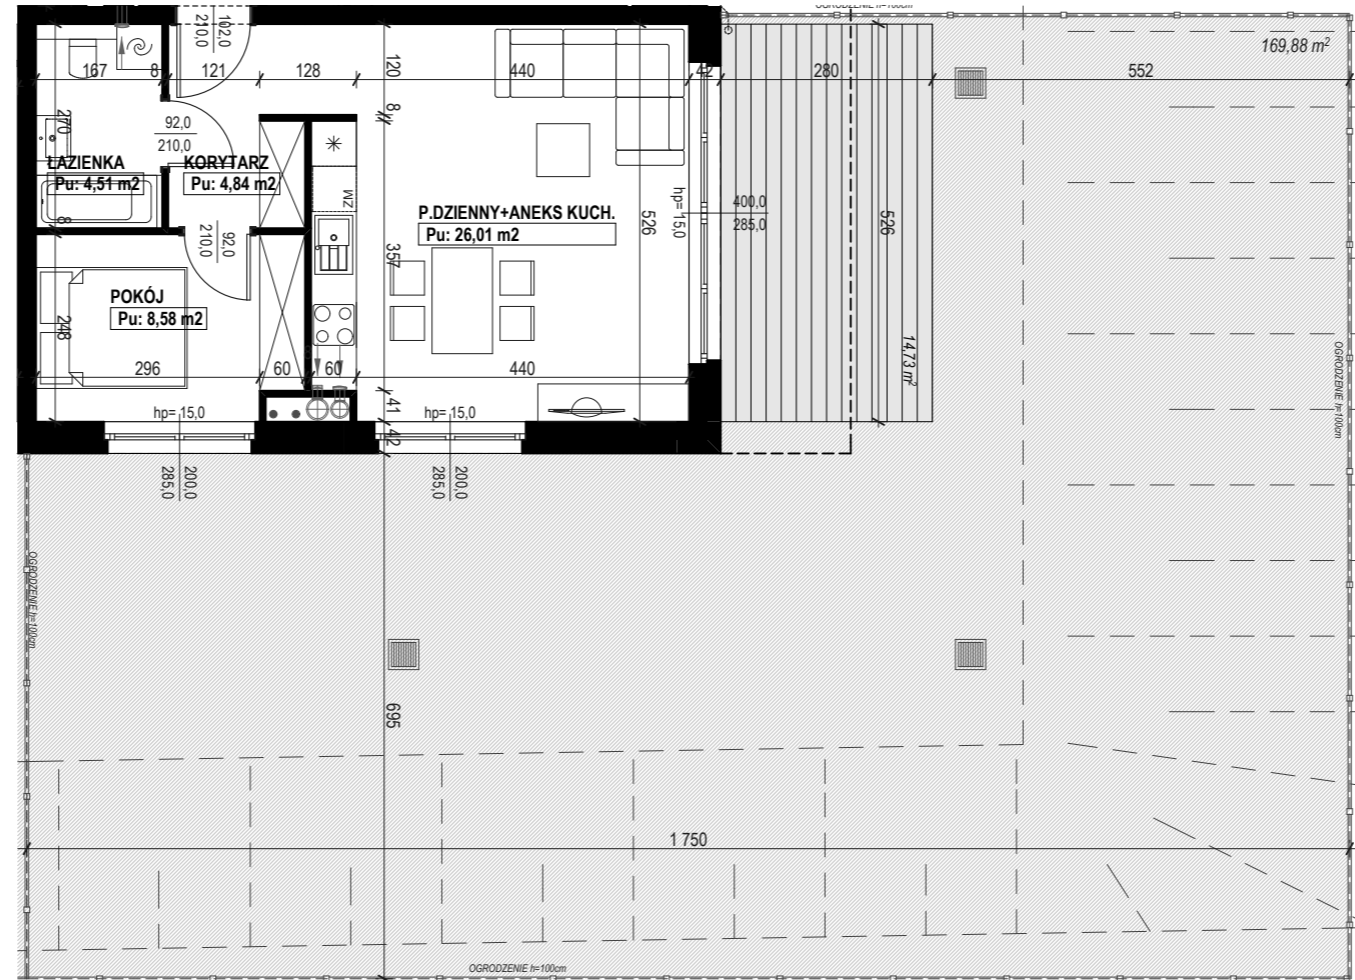

SKALA 1:100

NR LOKALU

B

6

TYP

2PK

PIĘTRO

P

POWIERZCHNIA

43,94

KARTA MIESZKANIA MA CHARAKTER POGŁĄDOWY. NA ETAPIE REALIZACJI MOGĄ NASTĄPIĆ KOREKTY POWIERZCHNI I WYMIARÓW LOKALU. WYMIARY I POWIERZCHNIE UŻYTKOWĄ PODANO W ŚWIETLE SUROWYCH ŚCIAN BEZ TYNKÓW WEWNĘTRZNYCH. POWIERZCHNIA UŻYTKOWA ZOSTANIE ZWERYFIKOWANA POWYKONAWCZO Z UWZGLĘDNIENIEM GRUBOŚCI TYNKÓW ZGODNIE Z NORMĄ PN-ISO 9836:1997. DOKŁADNOŚĆ POMIARU POWIERZCHNI NA RYSUNKU +/- 0,02m2. RZUTY MAJĄ CHARAKTER INFORMACYJNY. PODSTAWĄ REALIZACJI BUDYNKU JEST ZATWIERDZONY POZWOLENIEM NA BUDOWĘ PROJEKT BUDOWLANY I OPRACOWANY NA JEGO PODSTAWIE PROJEKT WYKONAWCZY. PROJEKT W CAŁOŚCI PODLEGA OCHRONIE Z TYTUŁU PRAW AUTORSKICH.



Biuro sprzedaży:
 ul. Kasprzaka 62, 60-245 Poznań
 tel./fax.: 61-866-14-82
 e-mail: pwd@pwd-mieszkania.pl
www.ptasia16.pl